



План наружных сетей

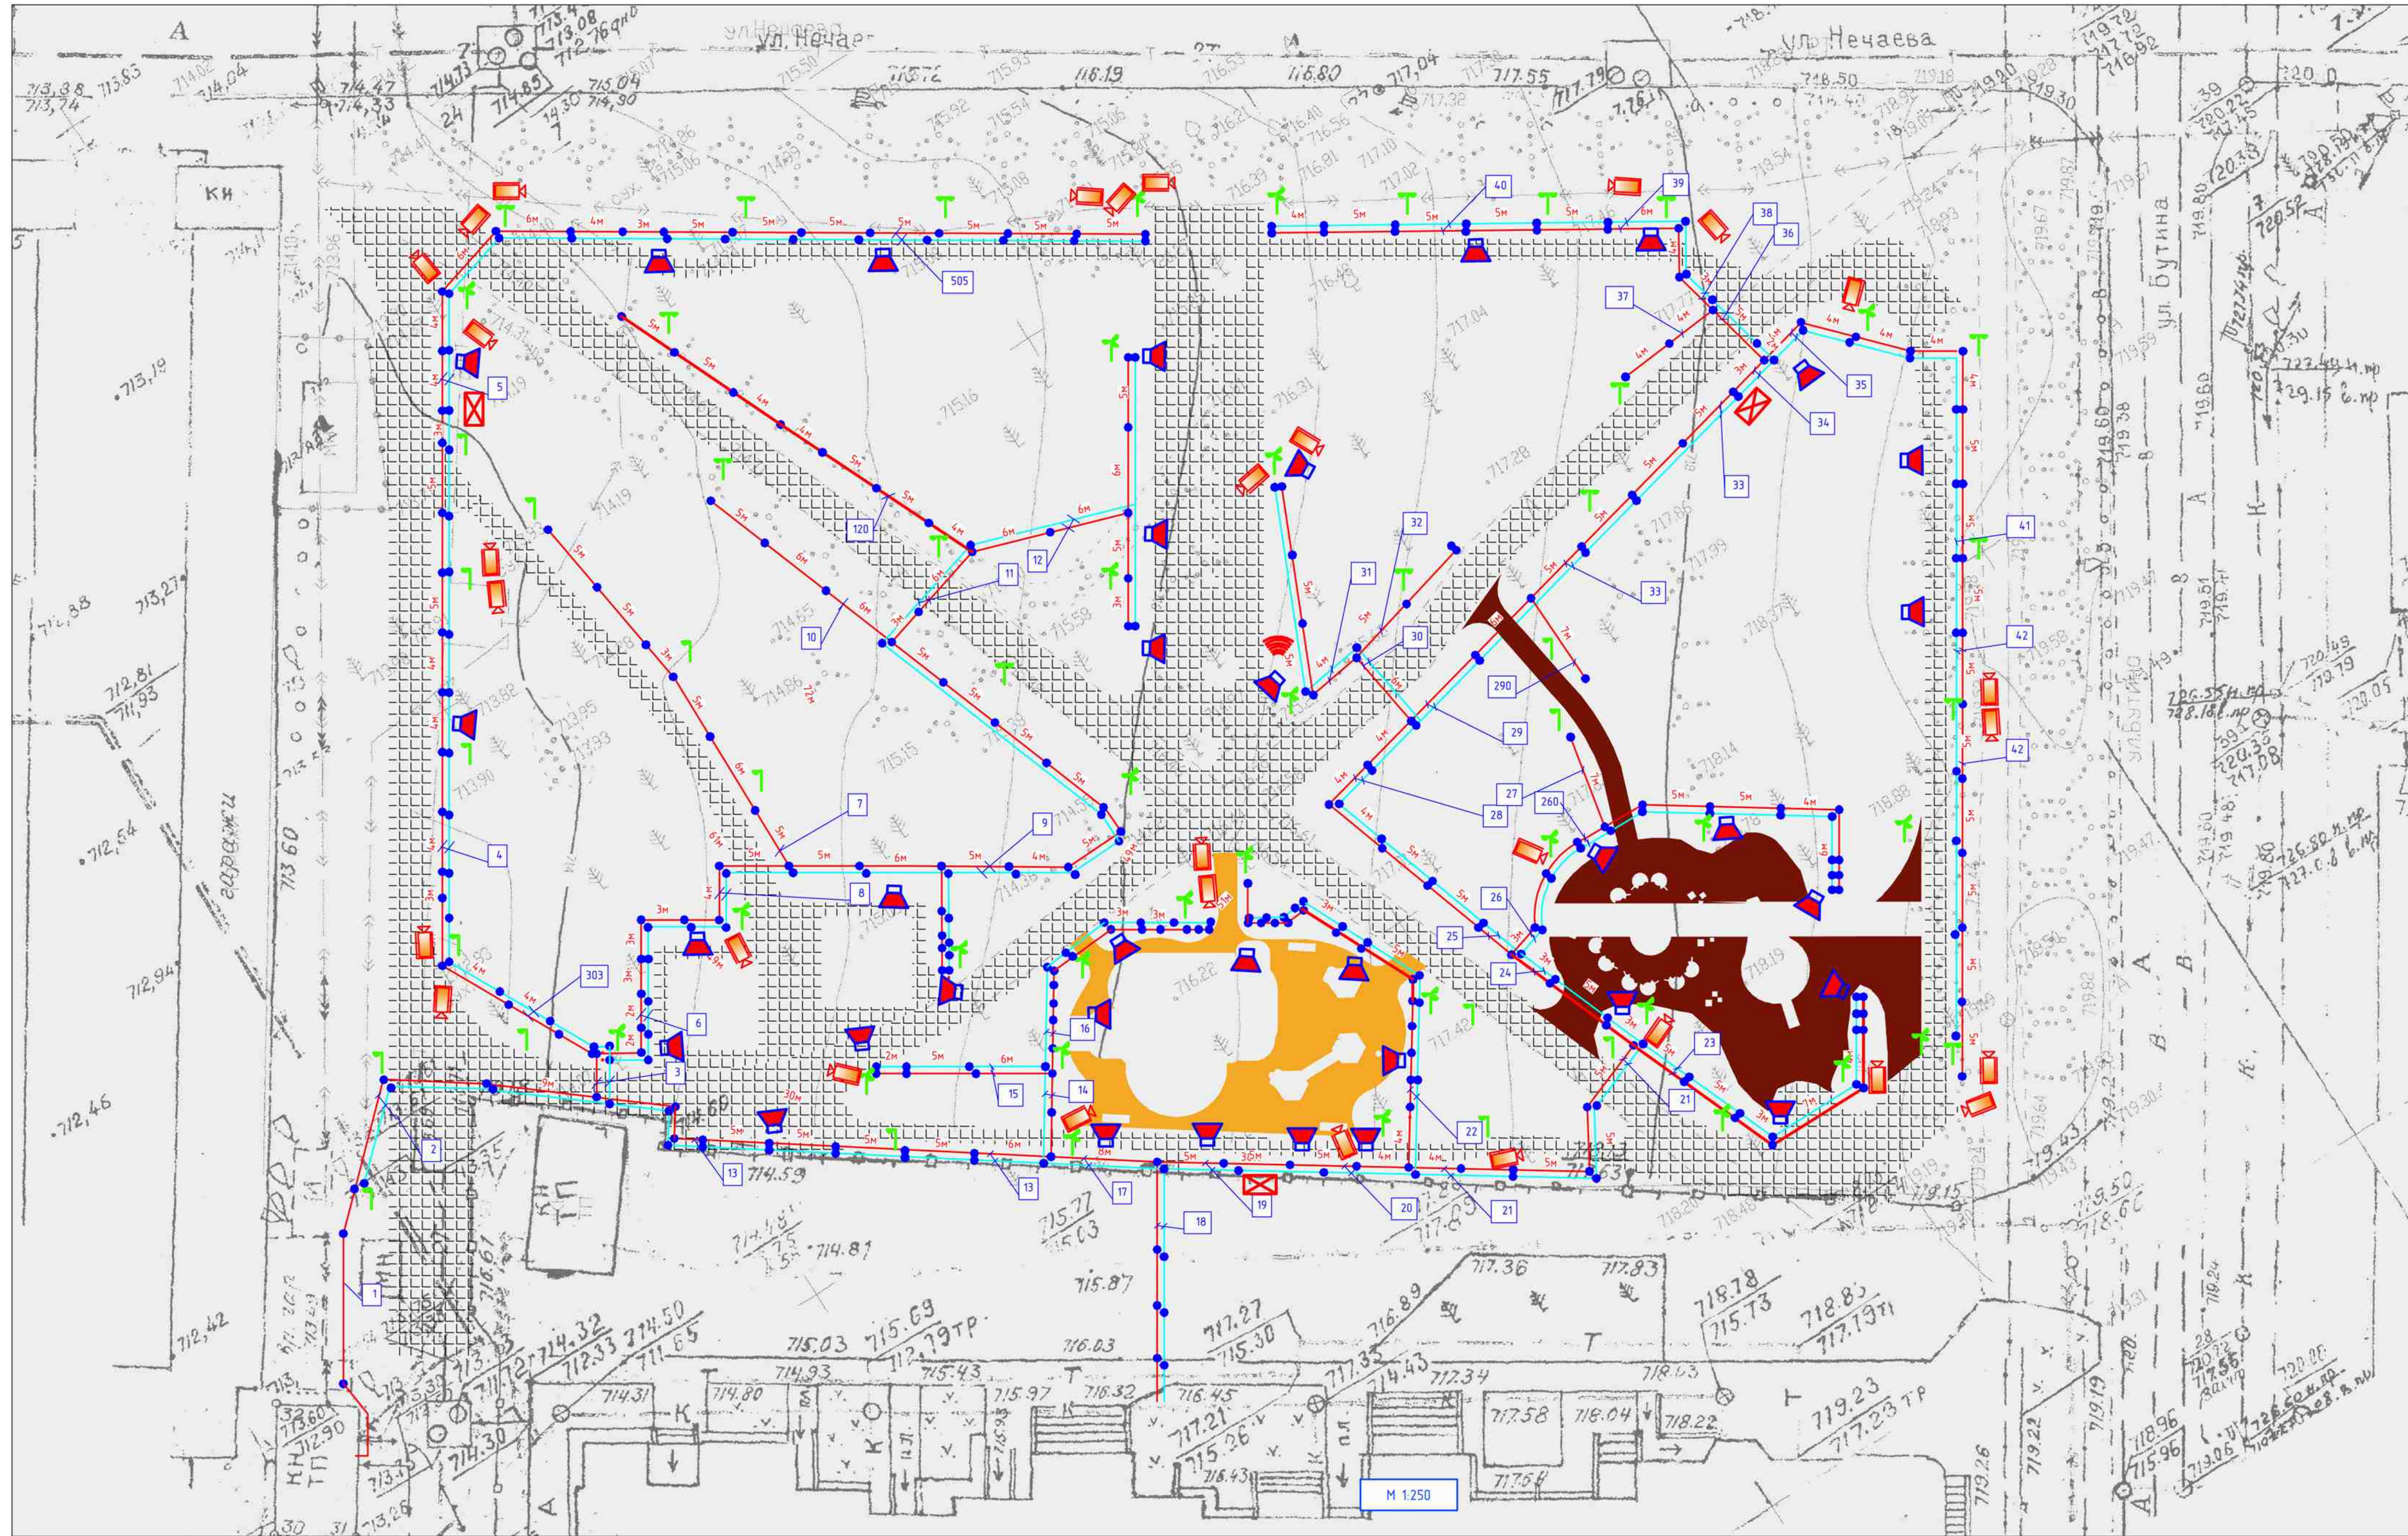

Условно-графические обозначения

	Смотровые колодцы, протяжные коробки
	Электропроводка в трубе
	Светильник наружной установки
	IP- Камера в защитной кожухе
	Звуковые колонки
	Распределитель беспроводного интернета
	Распределитель и усилитель оптического сигнала

M 1:250